



Стр. № 3  
 вариант № 4


Ст. Миколаєве

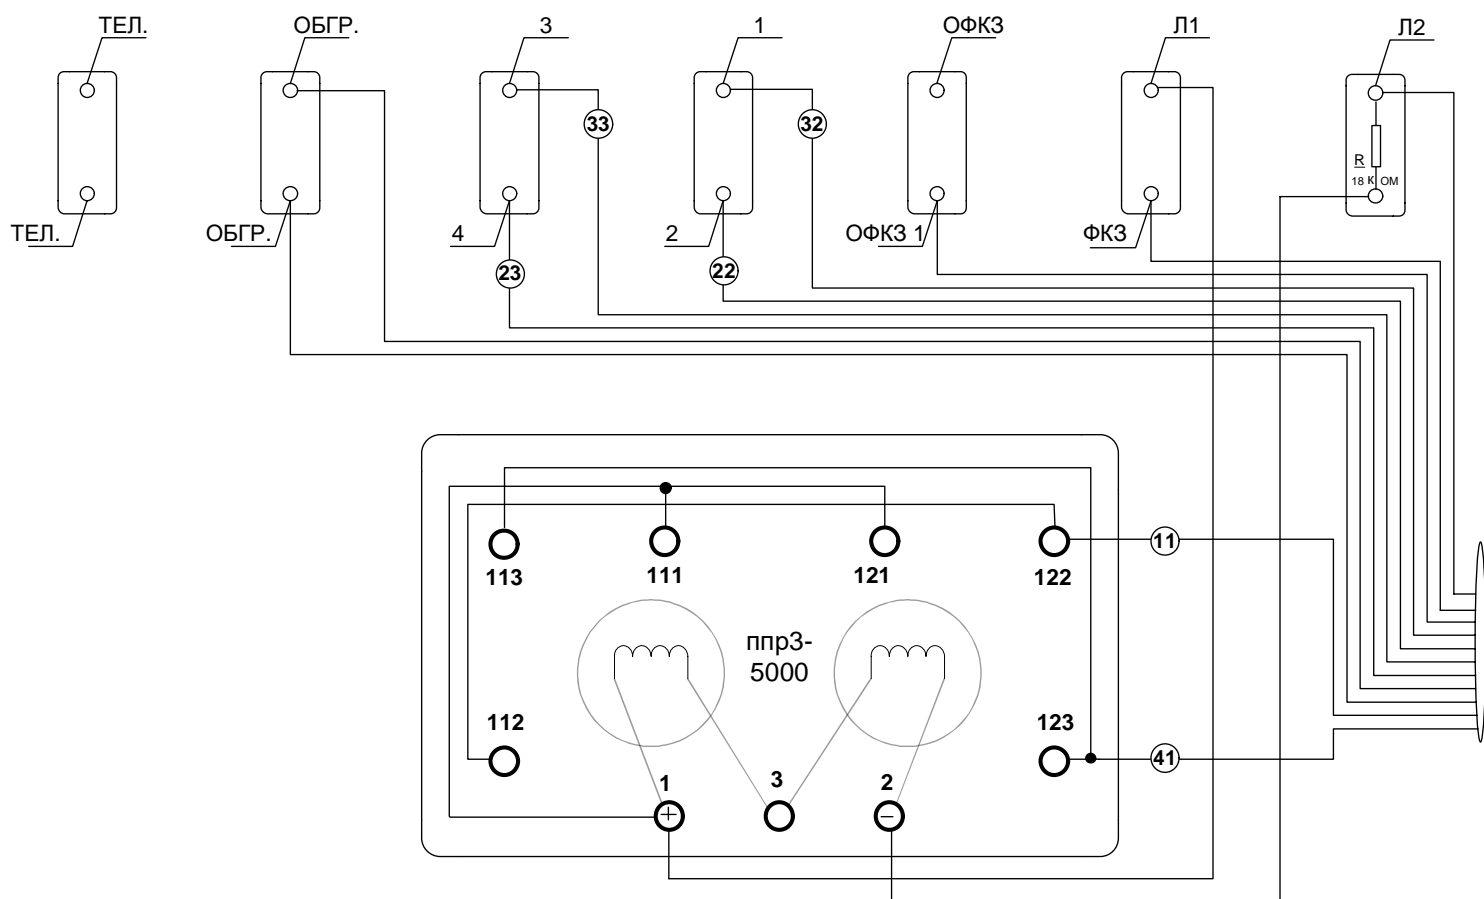

Стр. № 4  
 вариант № 4

Ст. Миколаєве

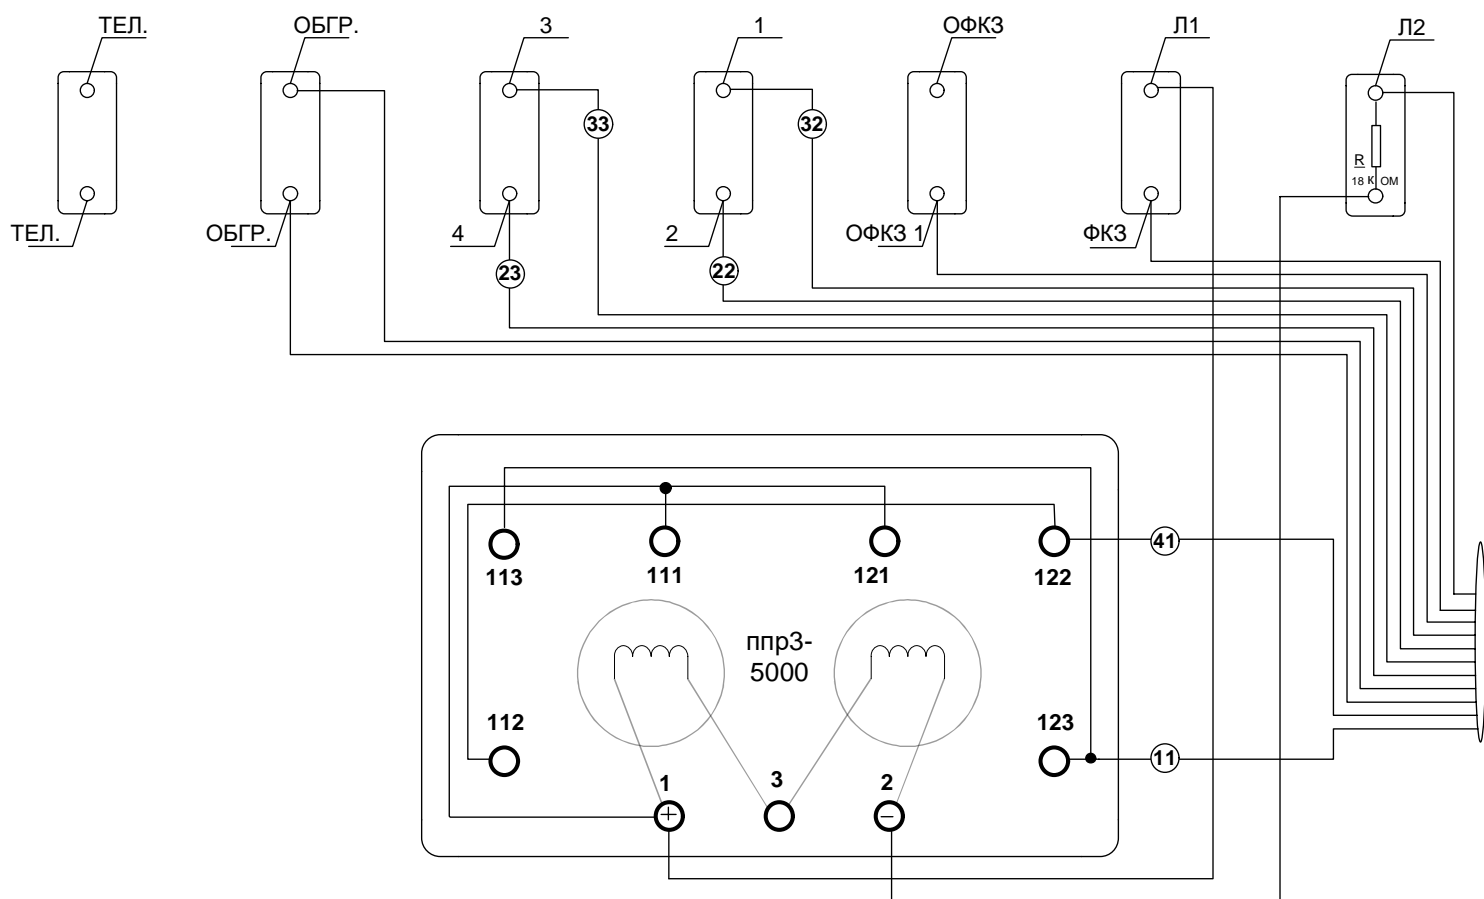


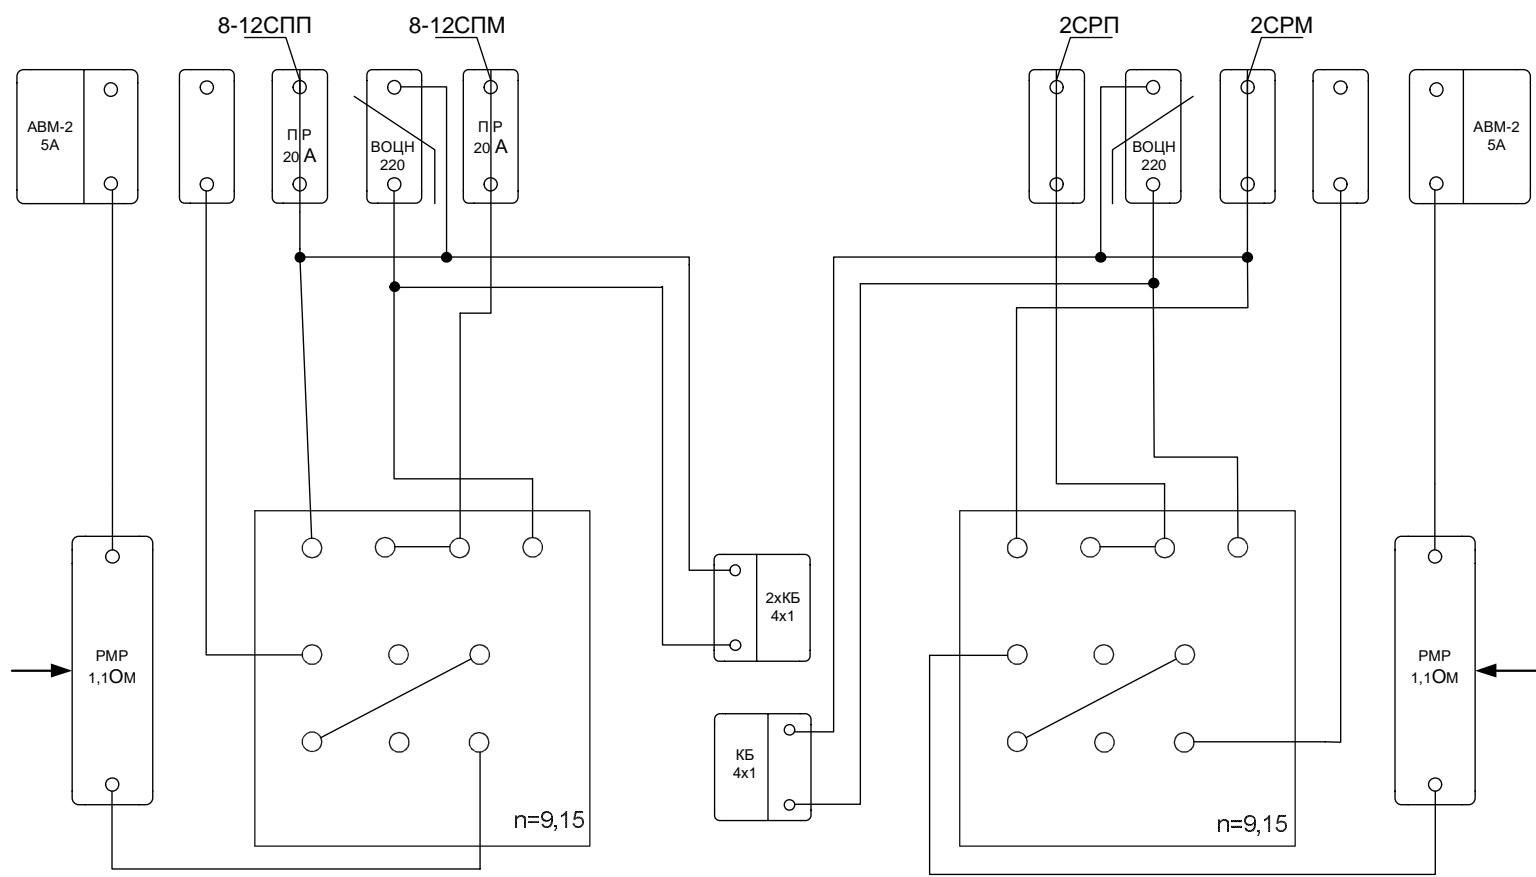

8-12СП●	2СП+
---------	------


Ст.Миколаєве



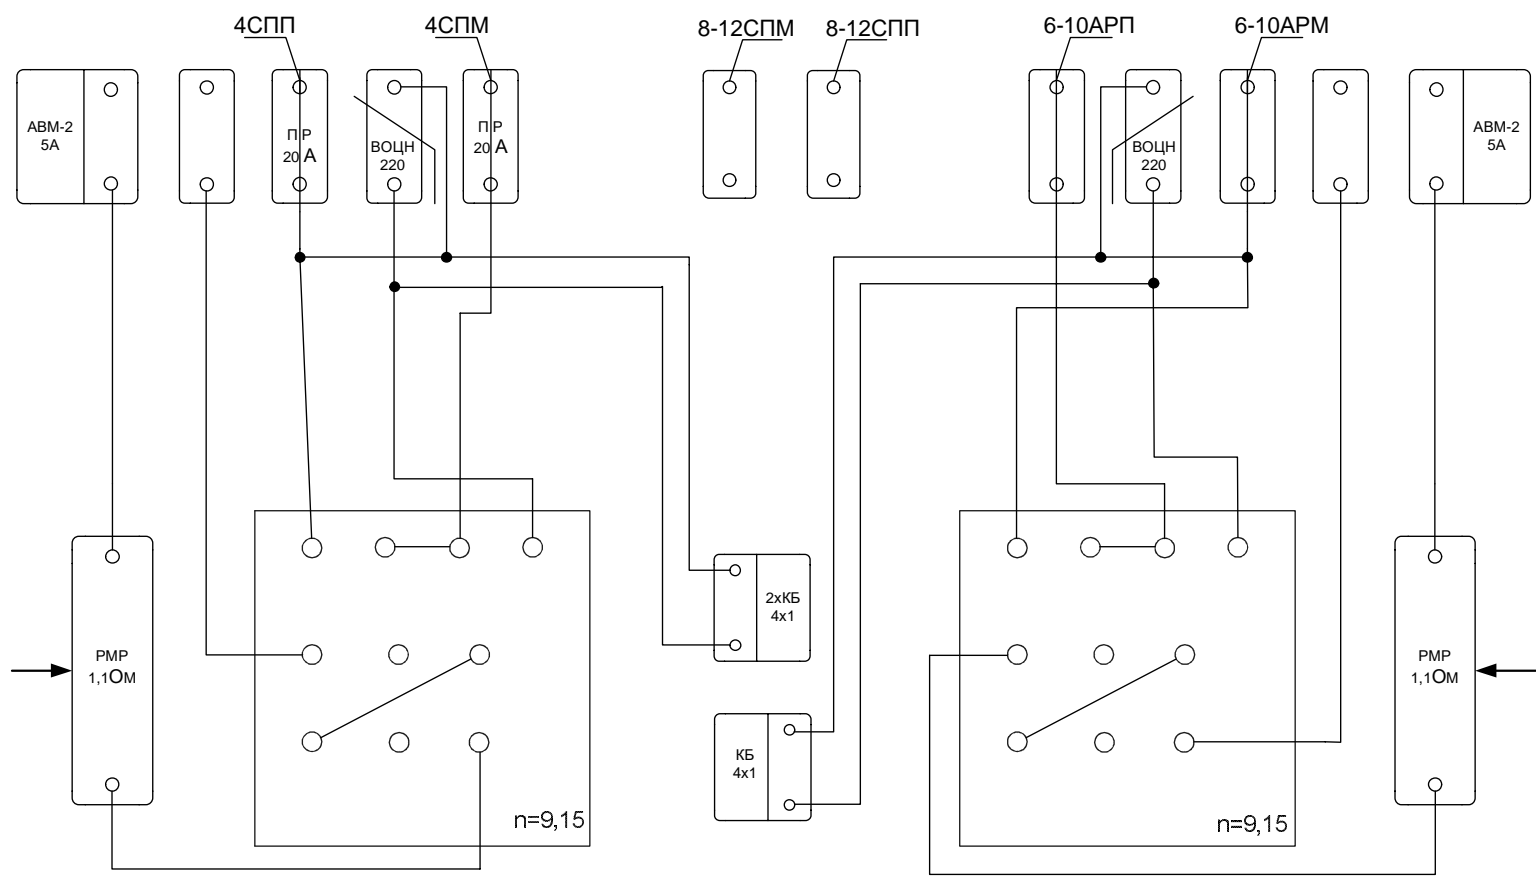


4СП • 6-10А+


Ст.Миколаєве

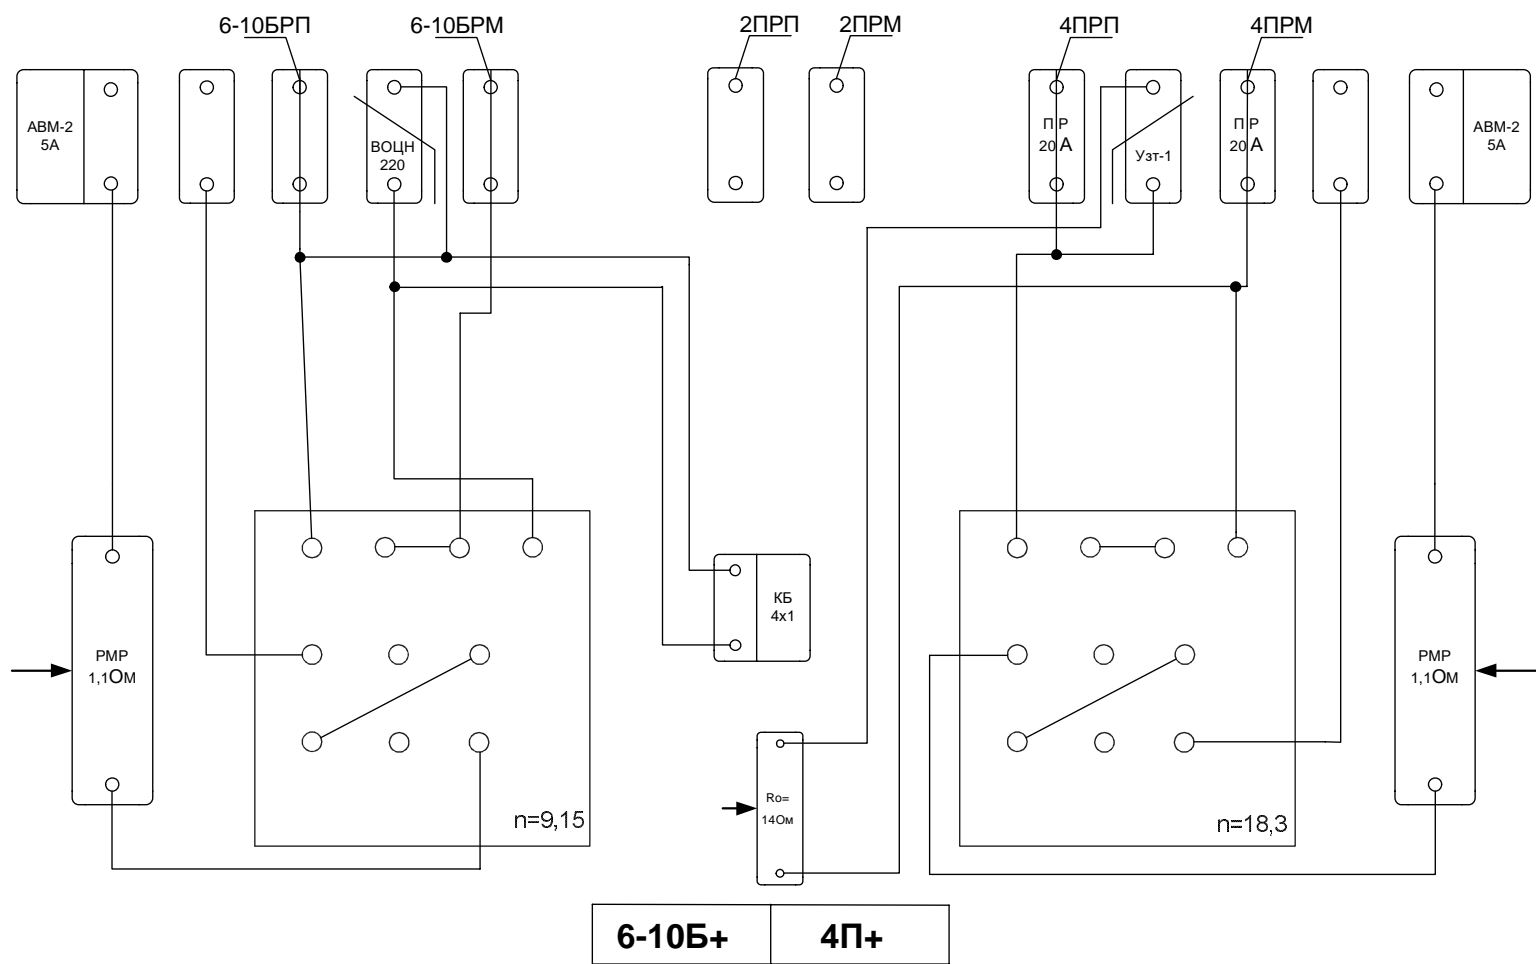

Ст.Миколаєве

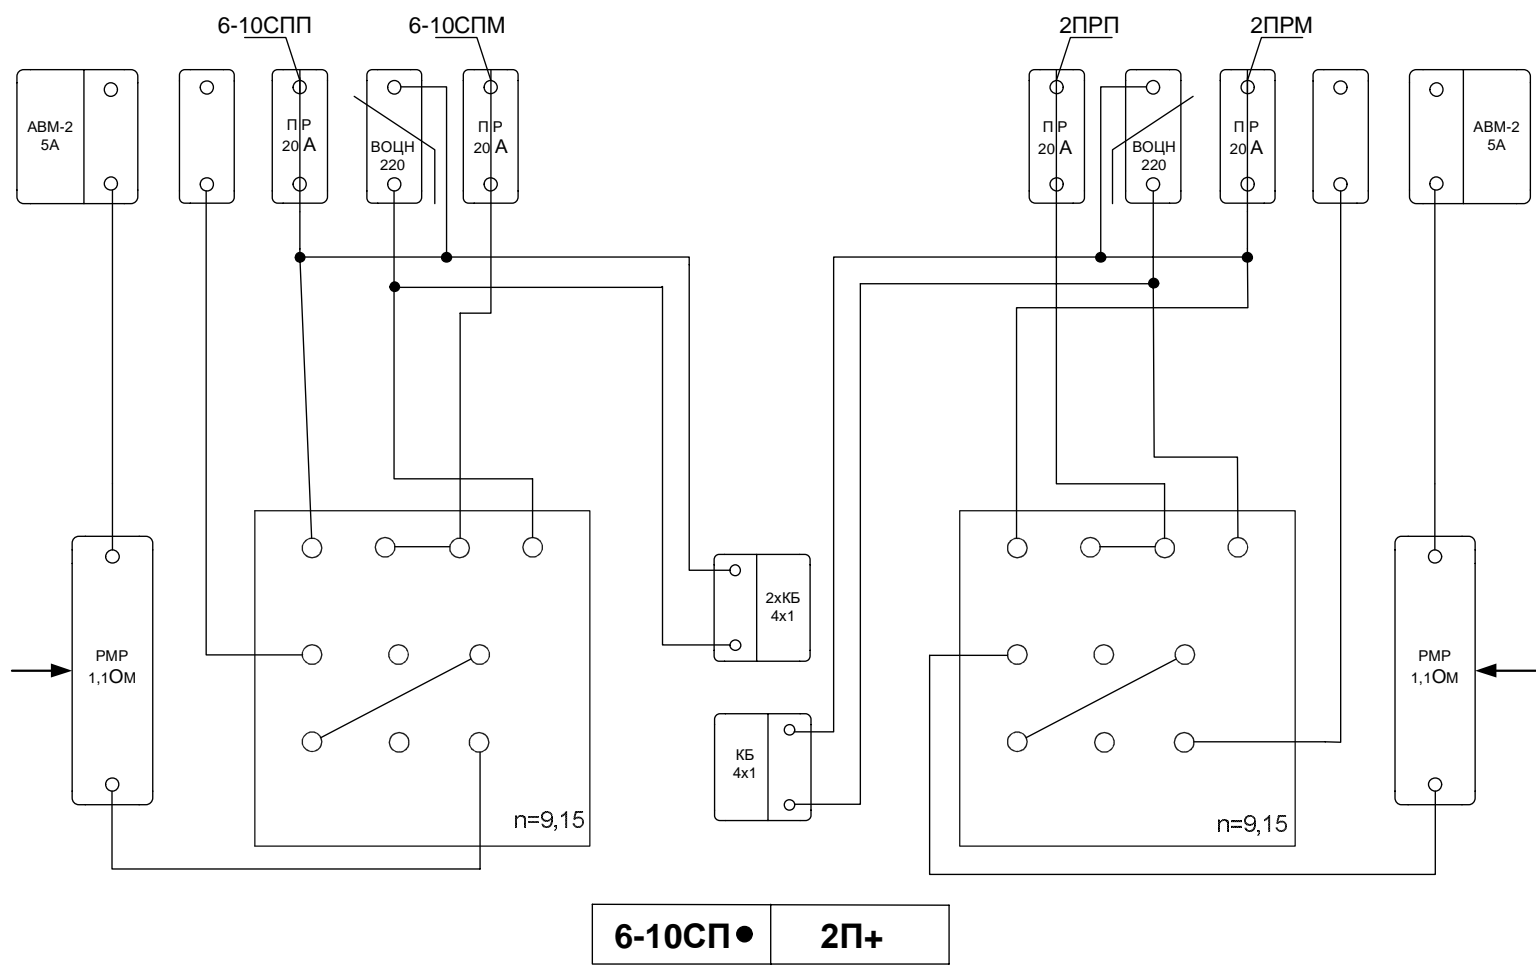


Ст.Миколаєве

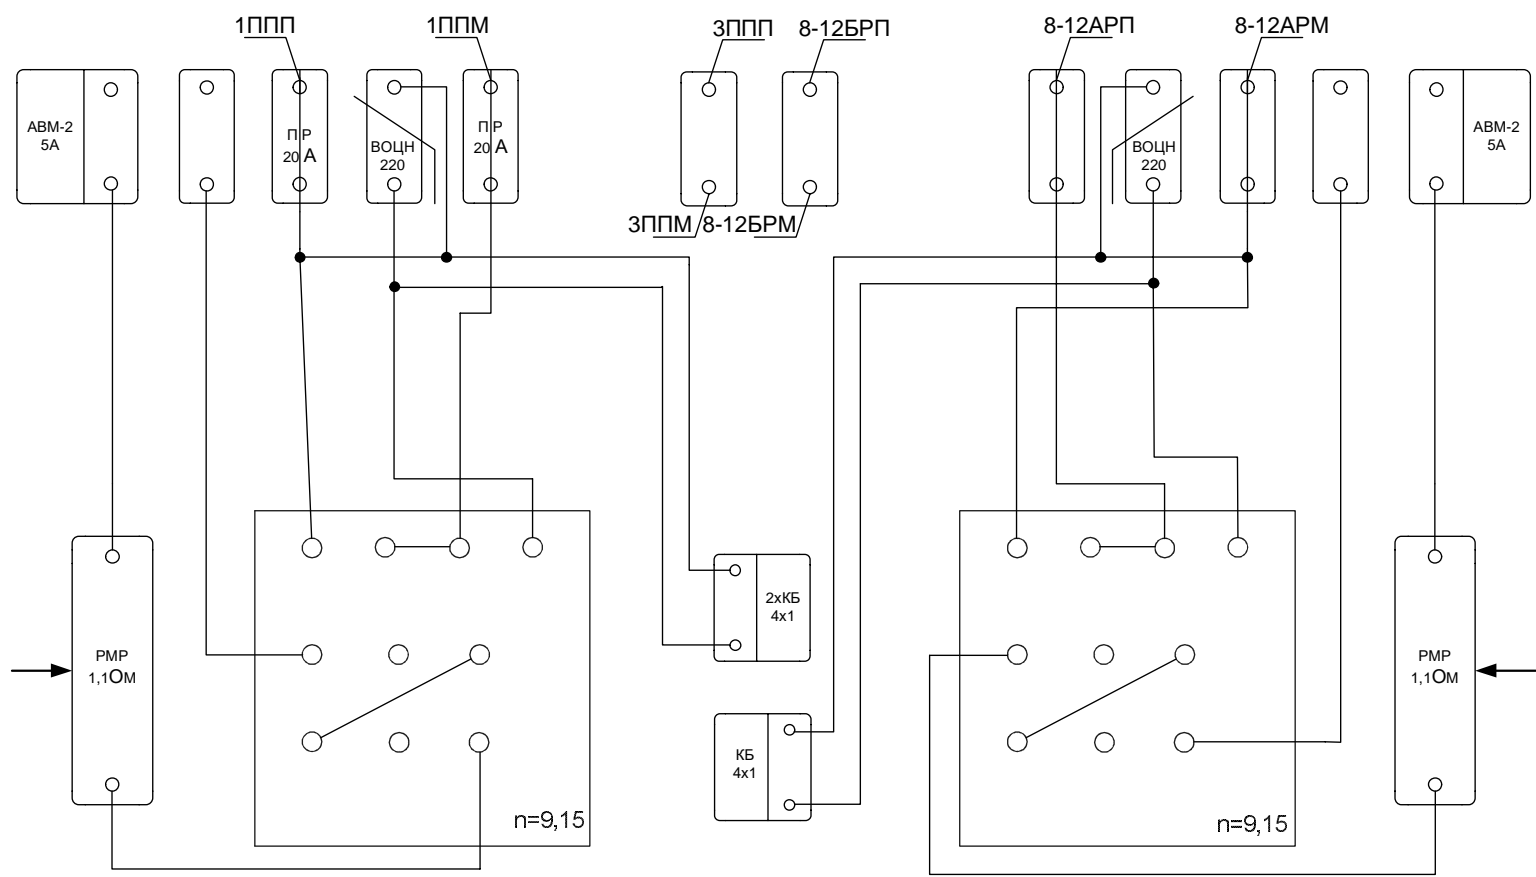

1П • 8-12A


Ст.Миколаєве

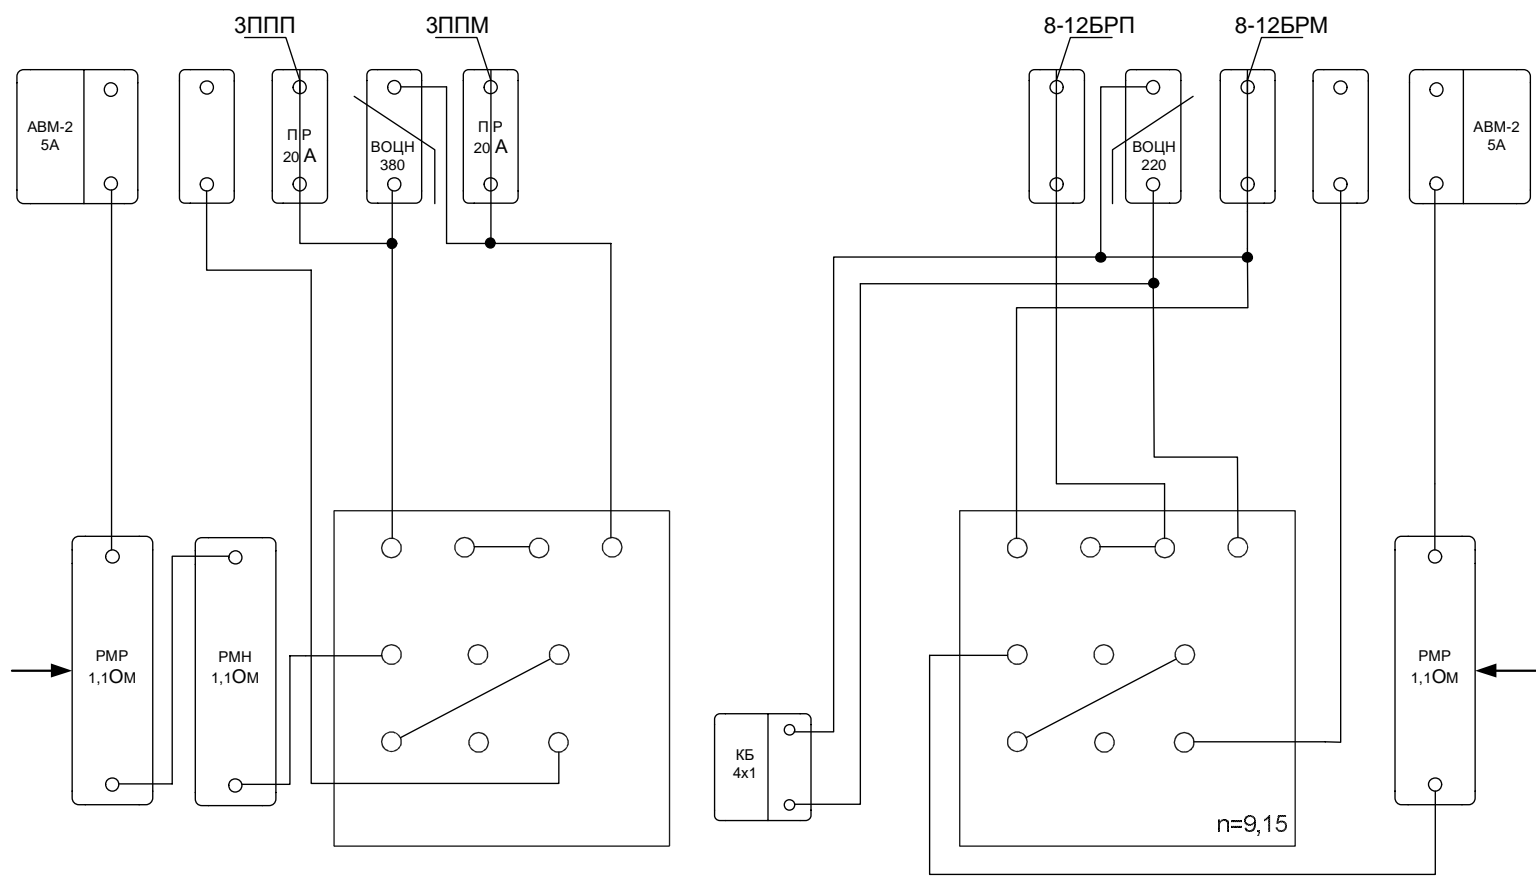

3П	•	8-12Б+
----	---	--------


Ст.Миколаєве



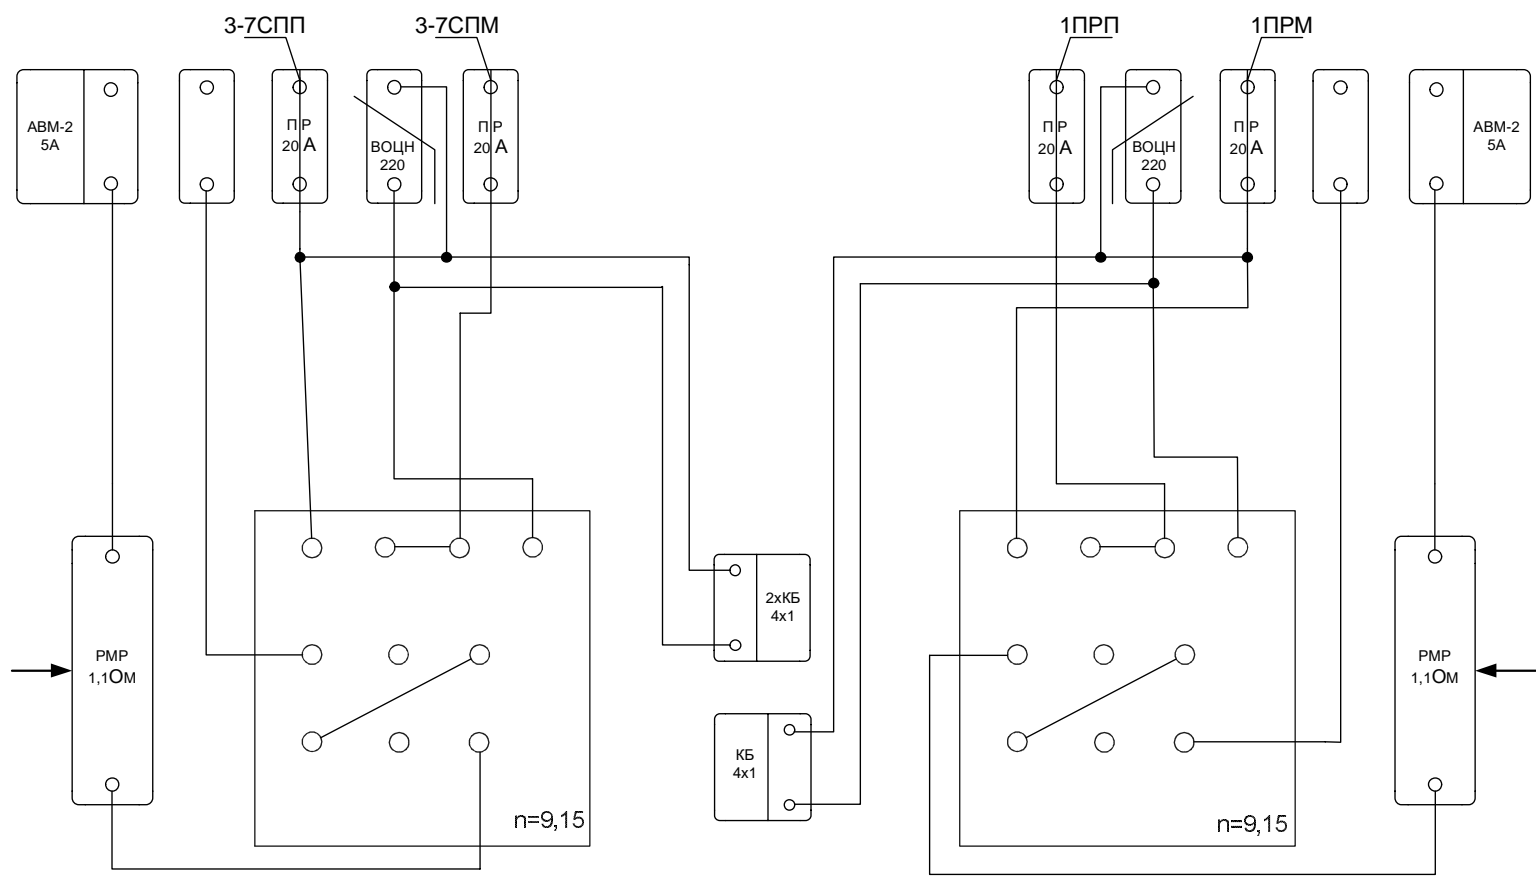

3-7СП •	1П+
---------	-----


Ст.Миколаєве

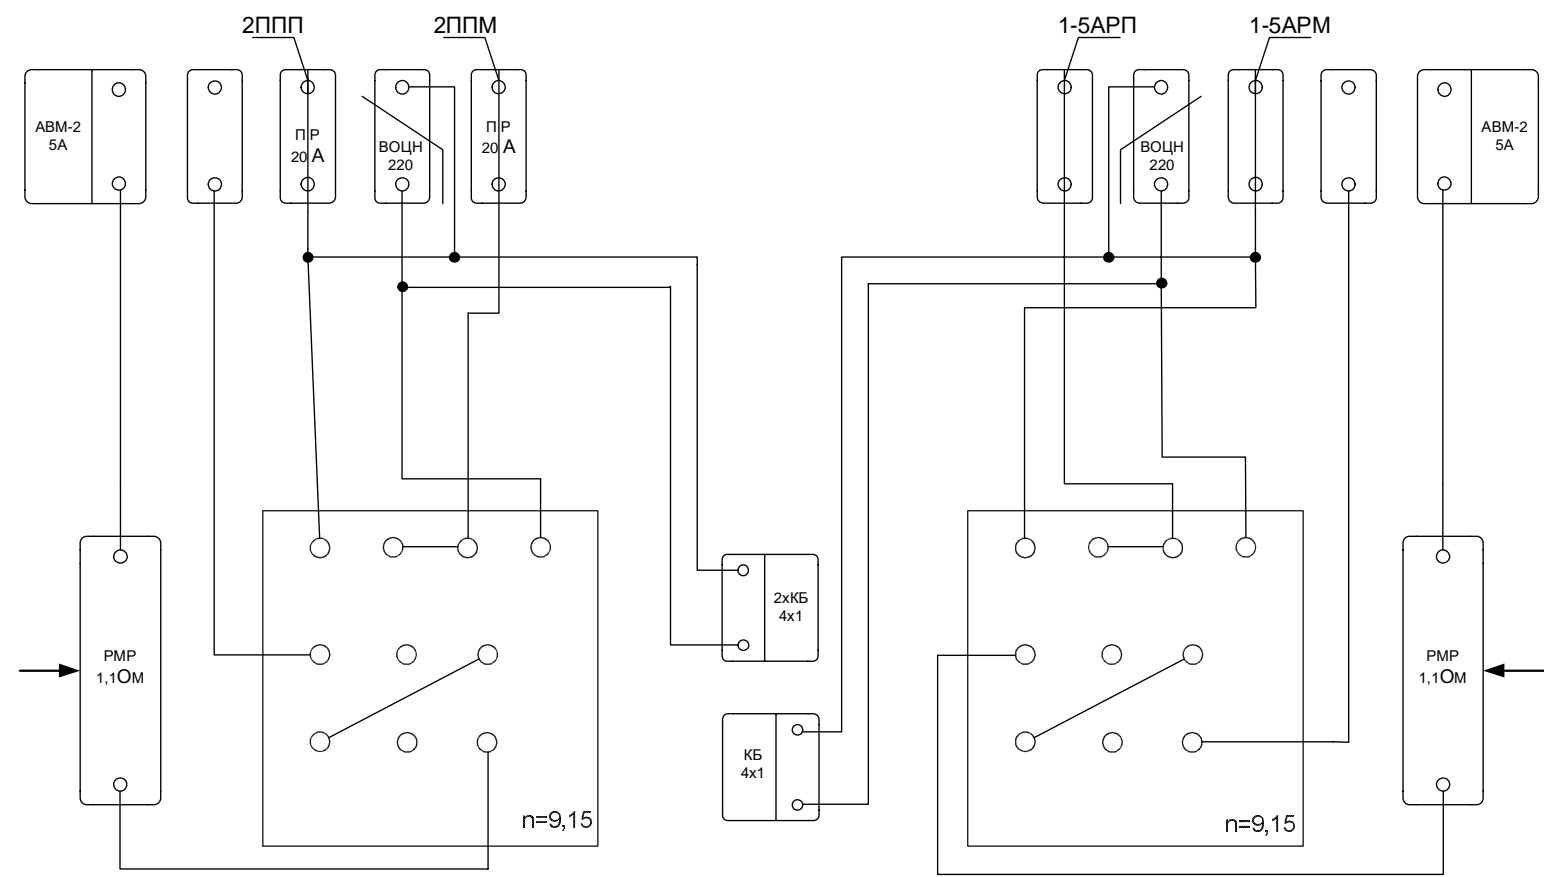

<b>2П •</b>	<b>1-5A+</b>
-------------	--------------


Ст.Миколаєве



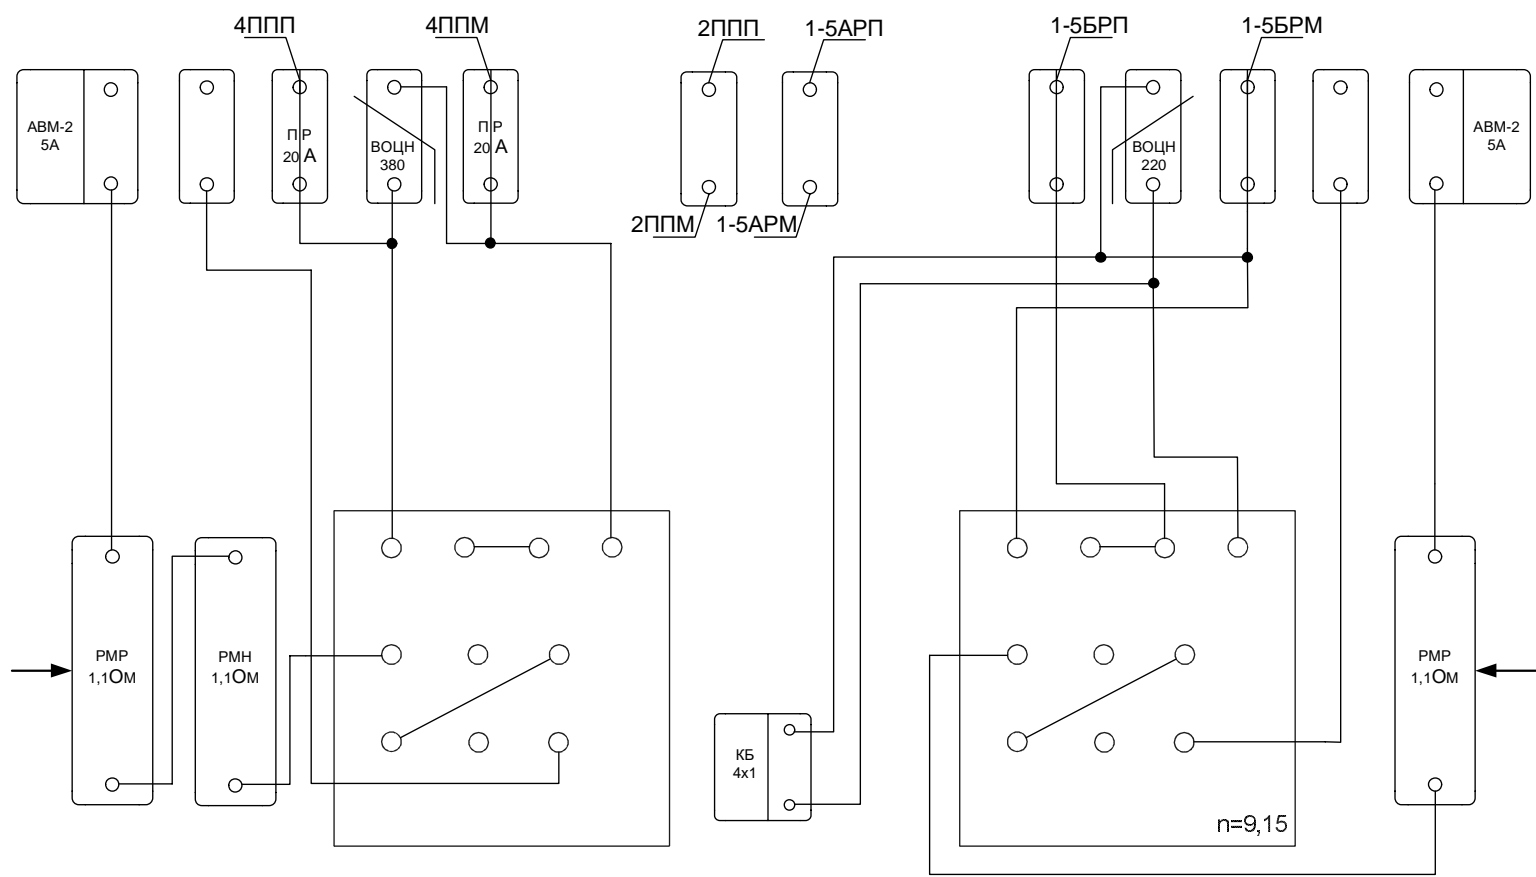


4П •	1-5Б+
------	-------

Ст.Миколаєве

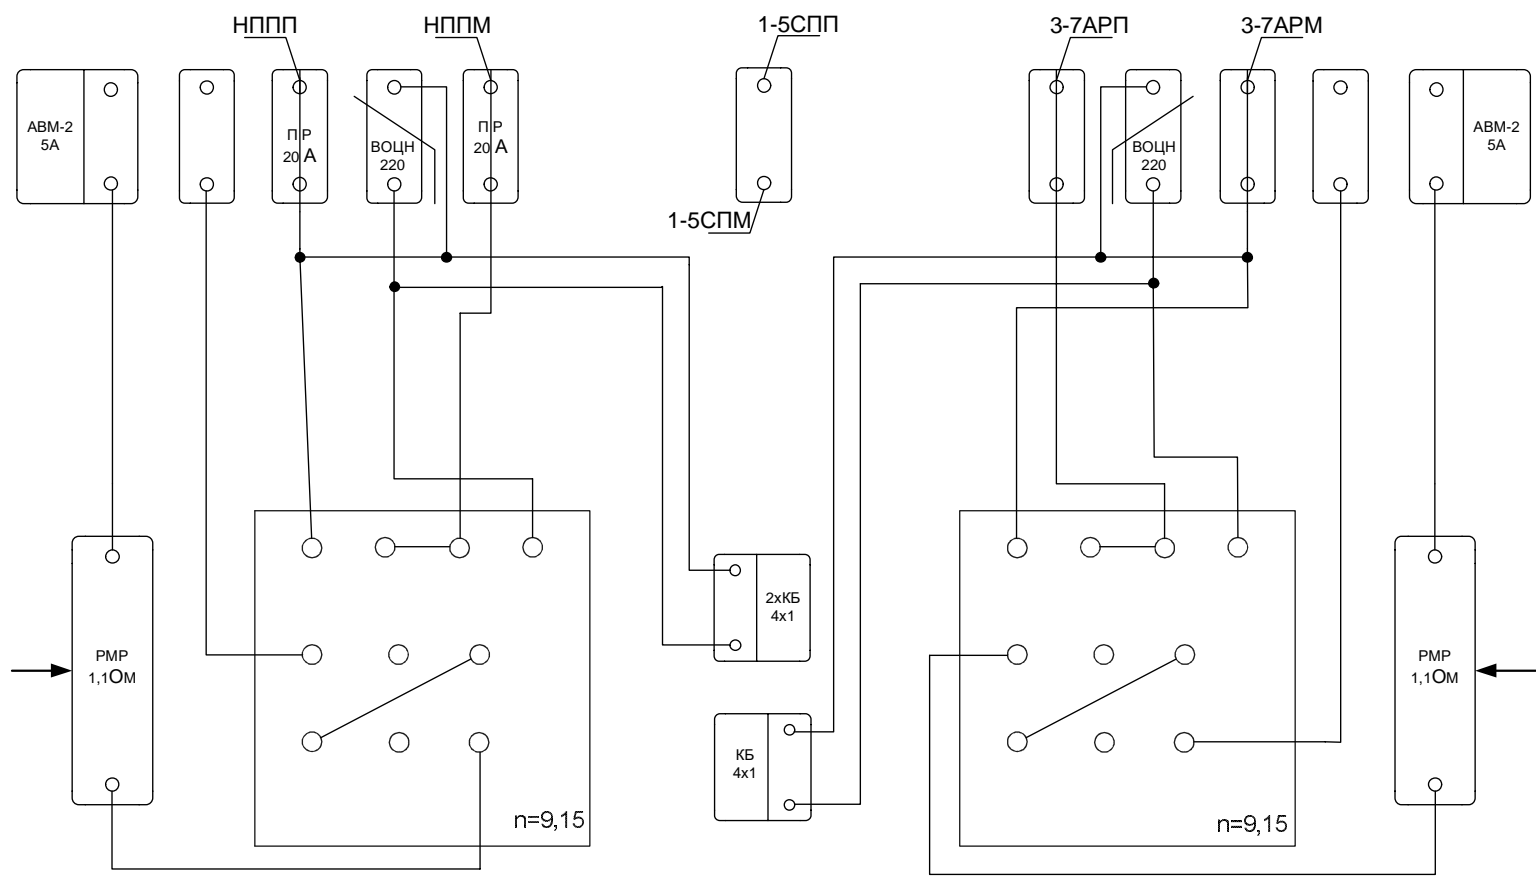




НП • 3-7A+



Ст.Миколаєве

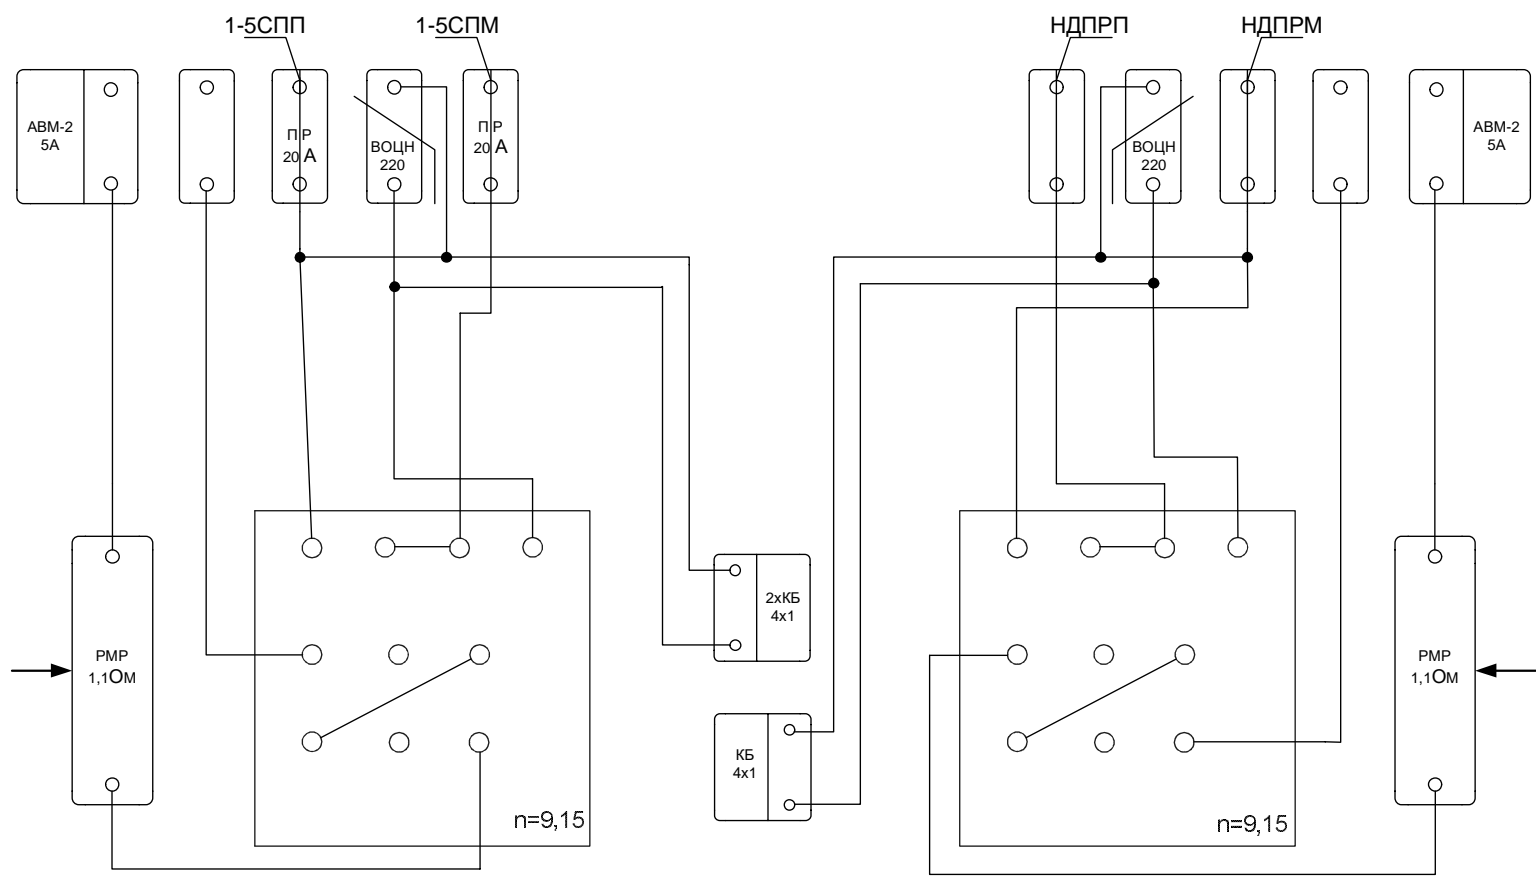

<b>1-5СП●</b>	<b>НДП+</b>
---------------	-------------

Ст.Миколаєве

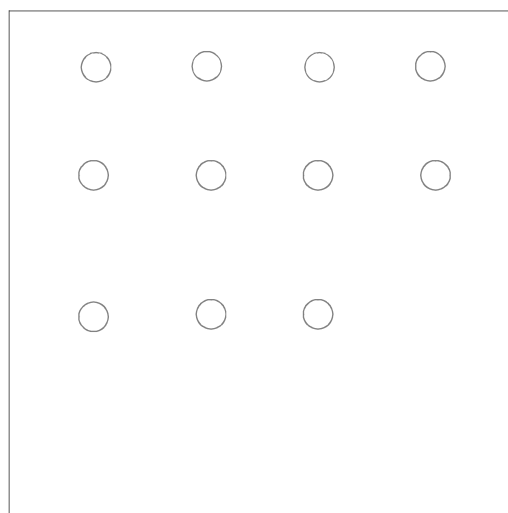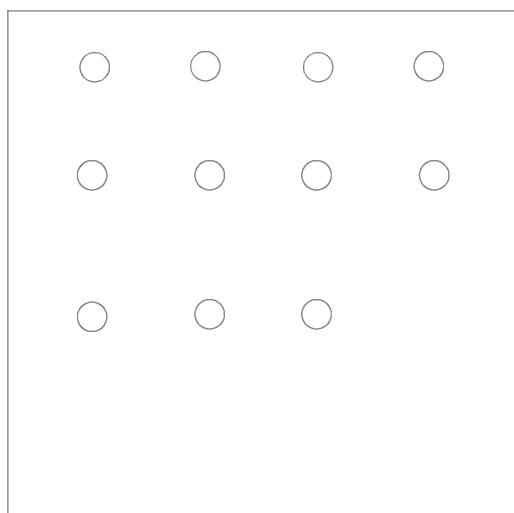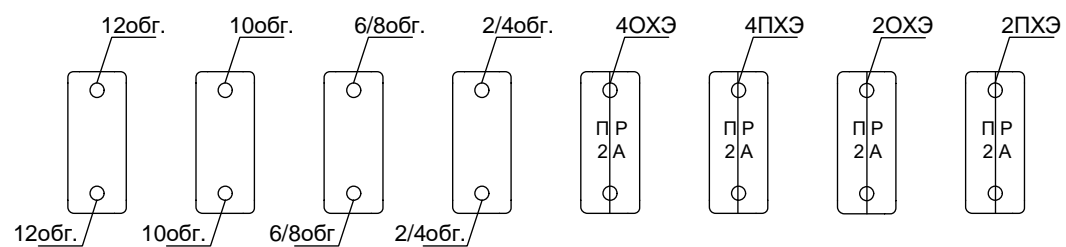


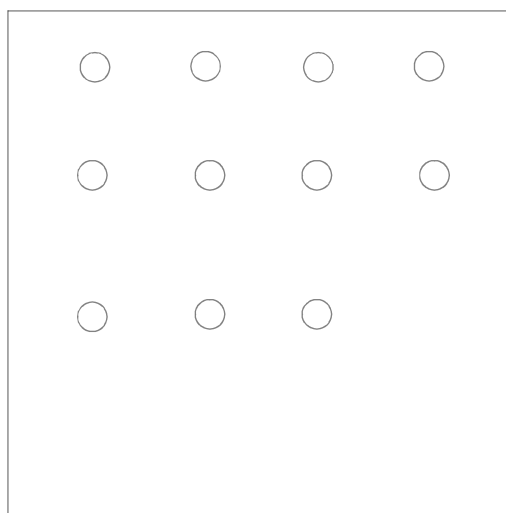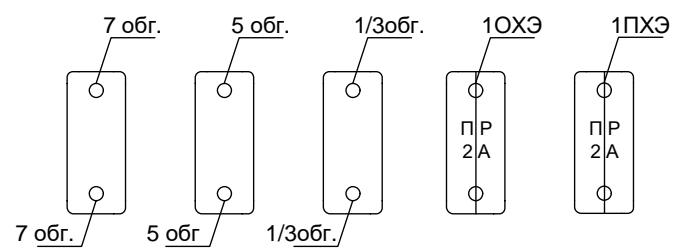

Ст.Миколаеве

СТР.№5

КЯ

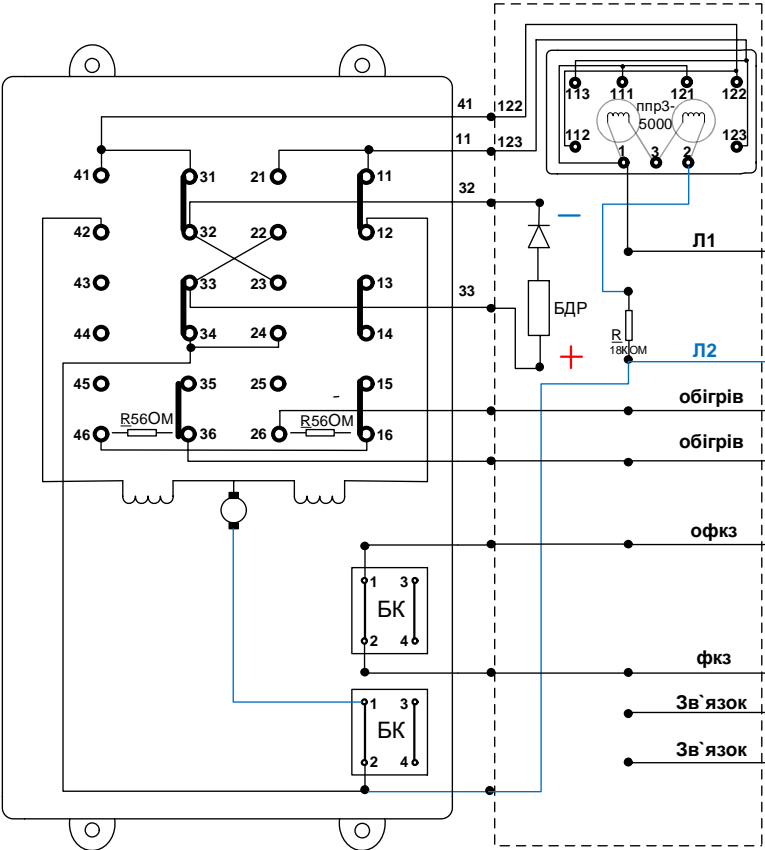


Варіант№1

Ст.Миколаєве

СТР.№7

КЯ

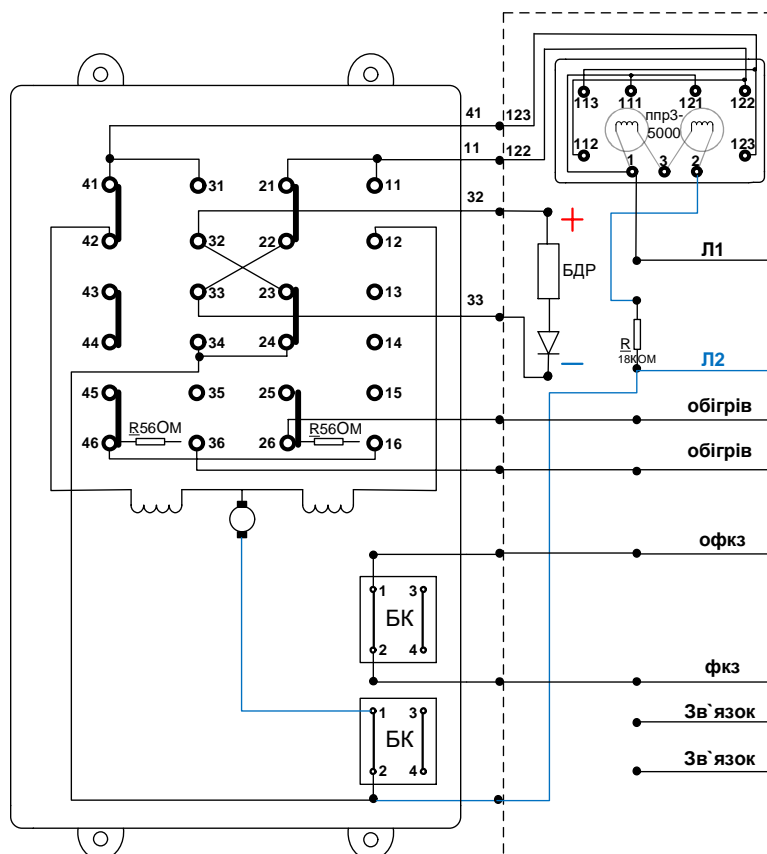


Варіант№2

Ст.Миколаєве

СТР.№10

КЯ

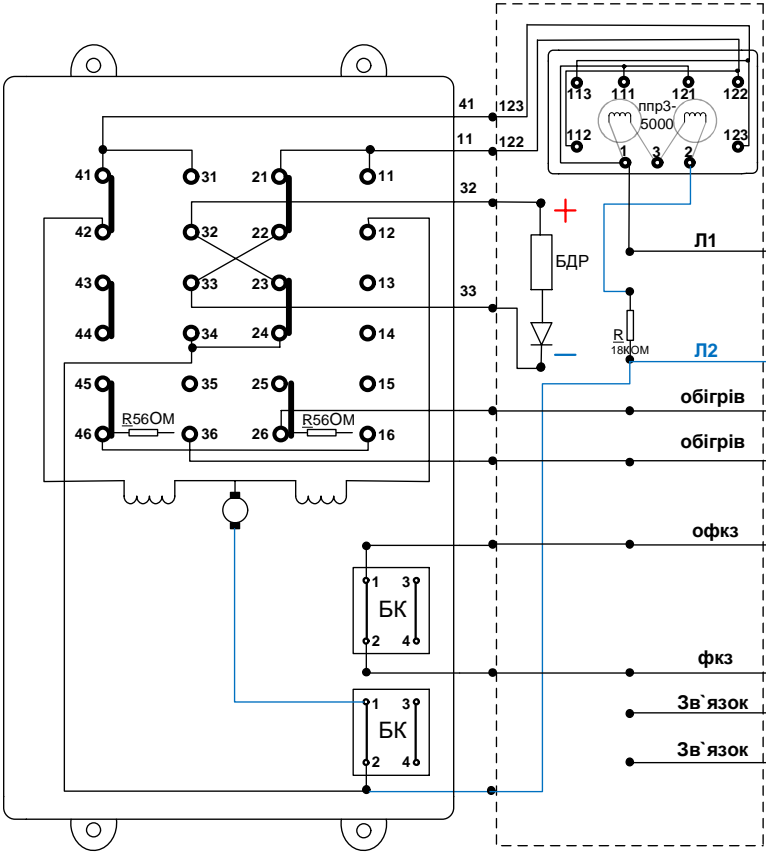


Варіант№2

Ст.Миколаєве



кя

кя

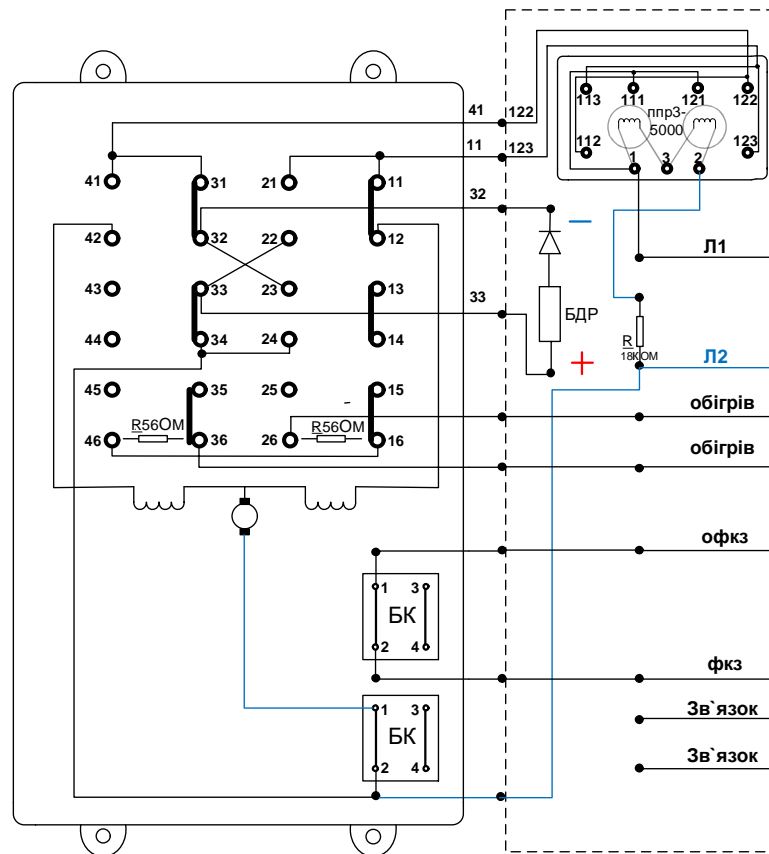

## Вариант №1


Ст.Миколаєве

СТР.№6

Упм-24

СТР.№8

ТЯ

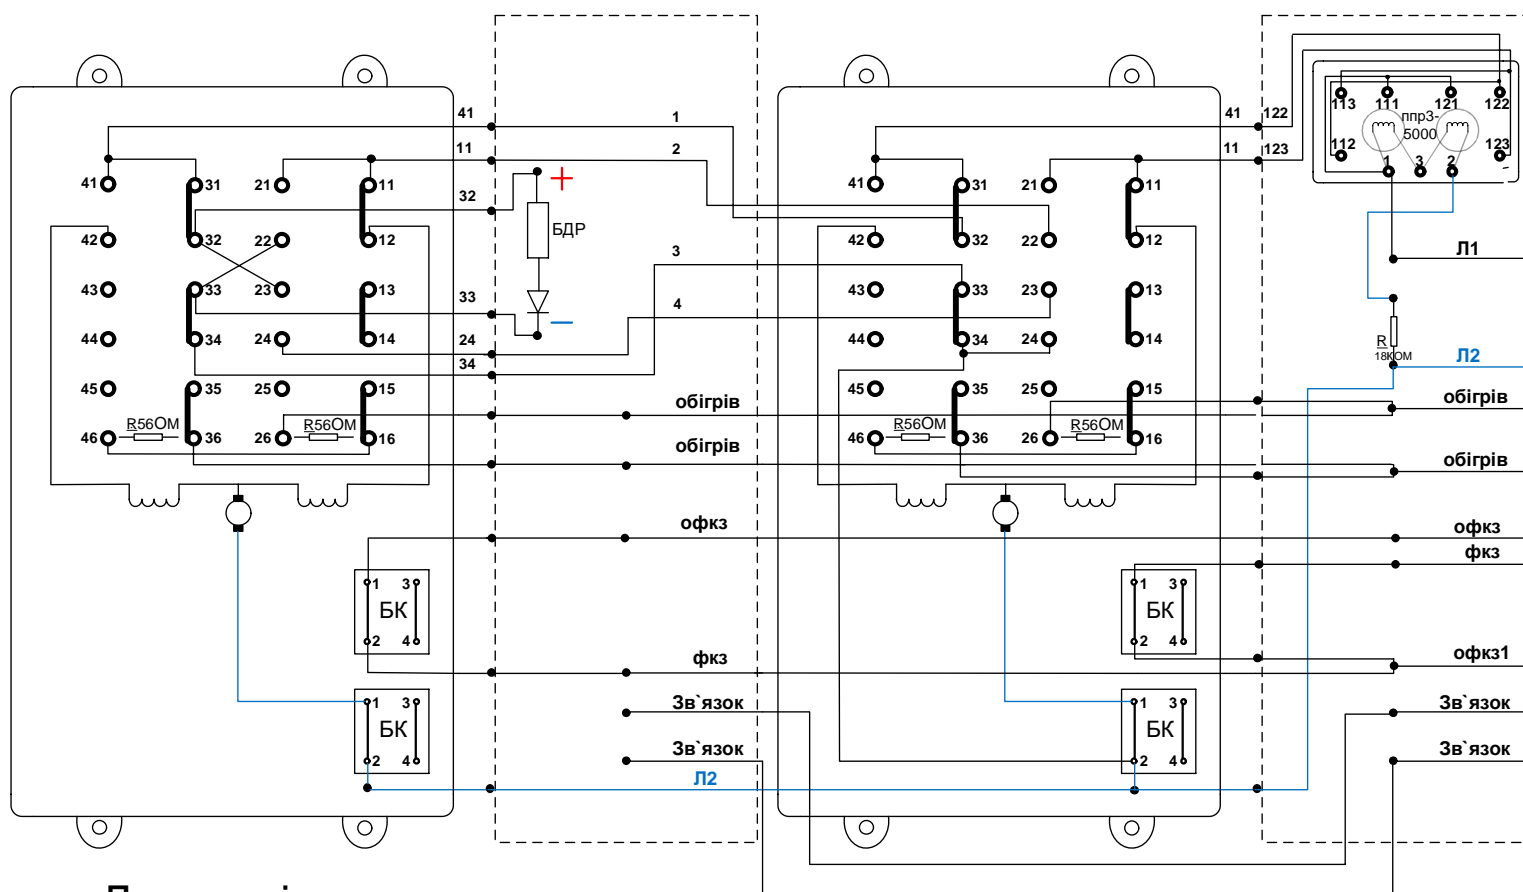


СТР.№1

УПМ-24

СТР.№3

КЯ

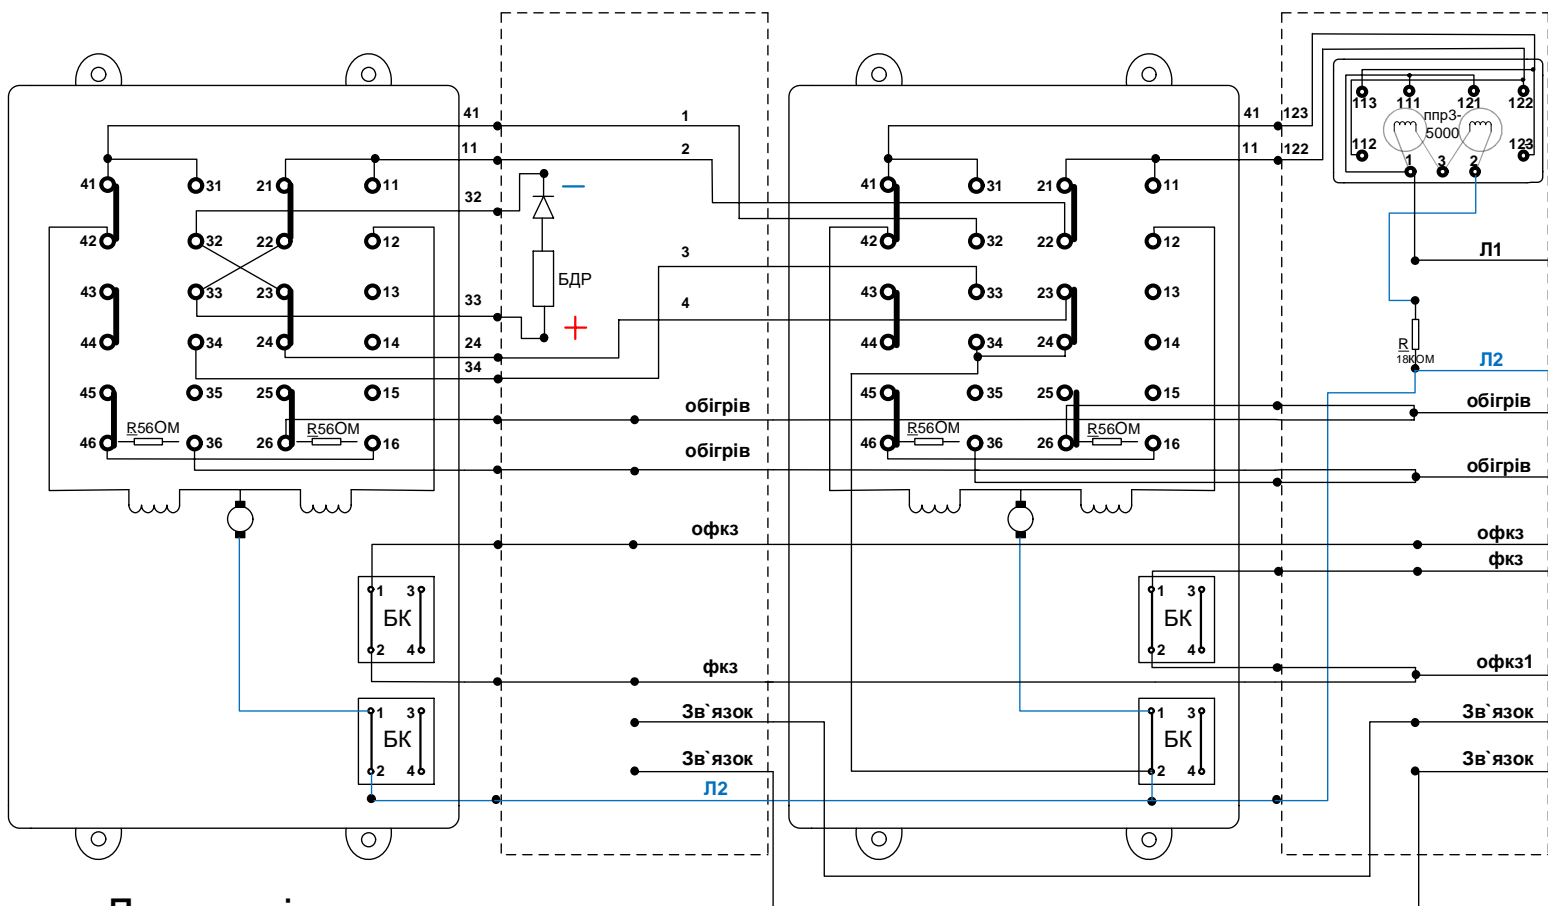


СТР.№2

УПМ-24

СТР.№4

КЯ

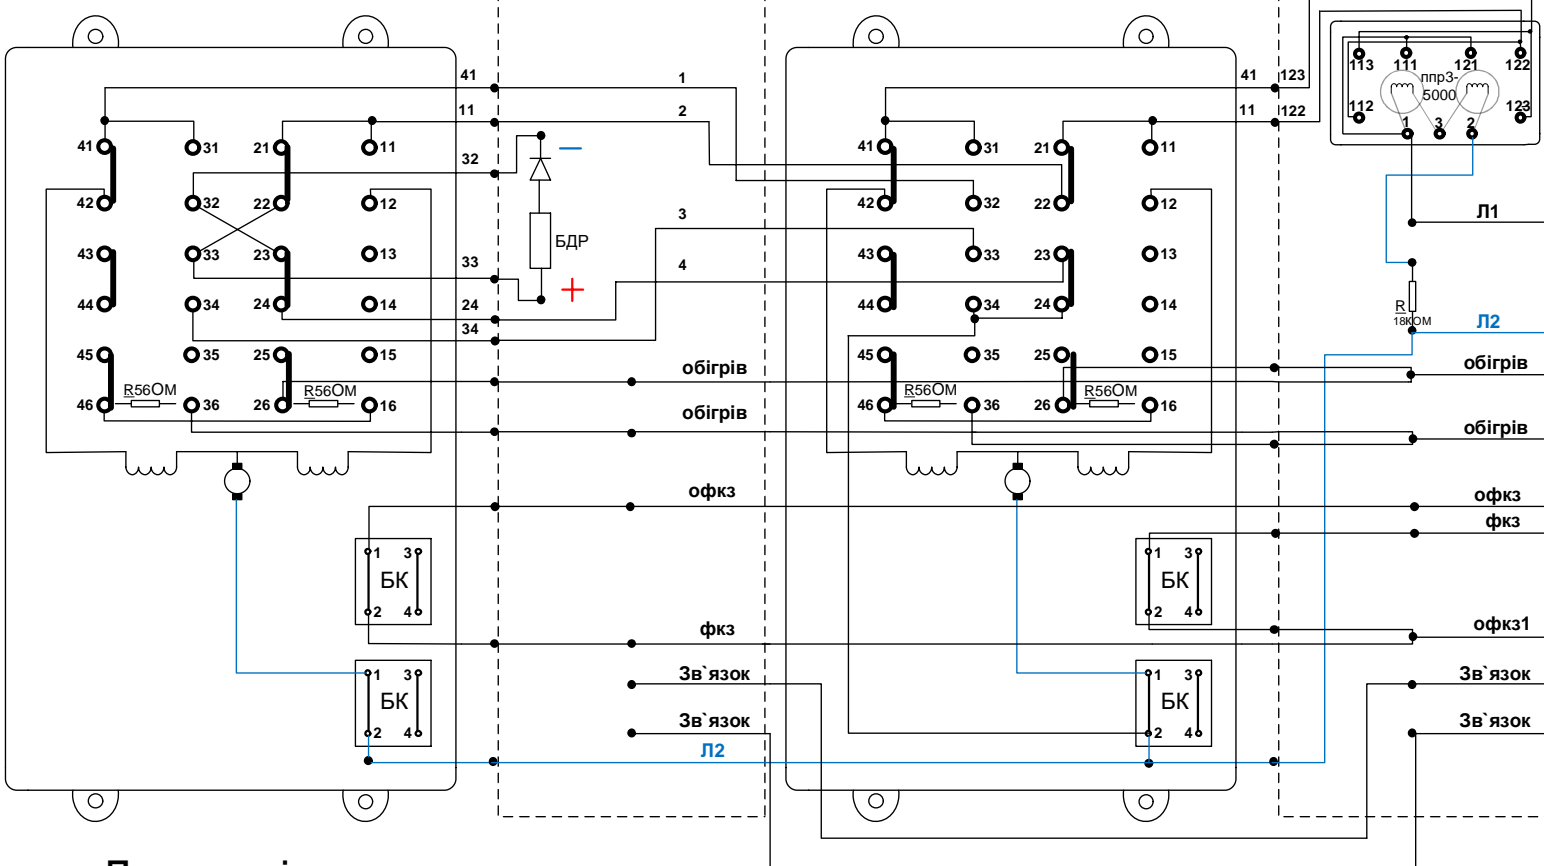

Двопровідна схема

Варіант №4

Ст.Миколаєве

